


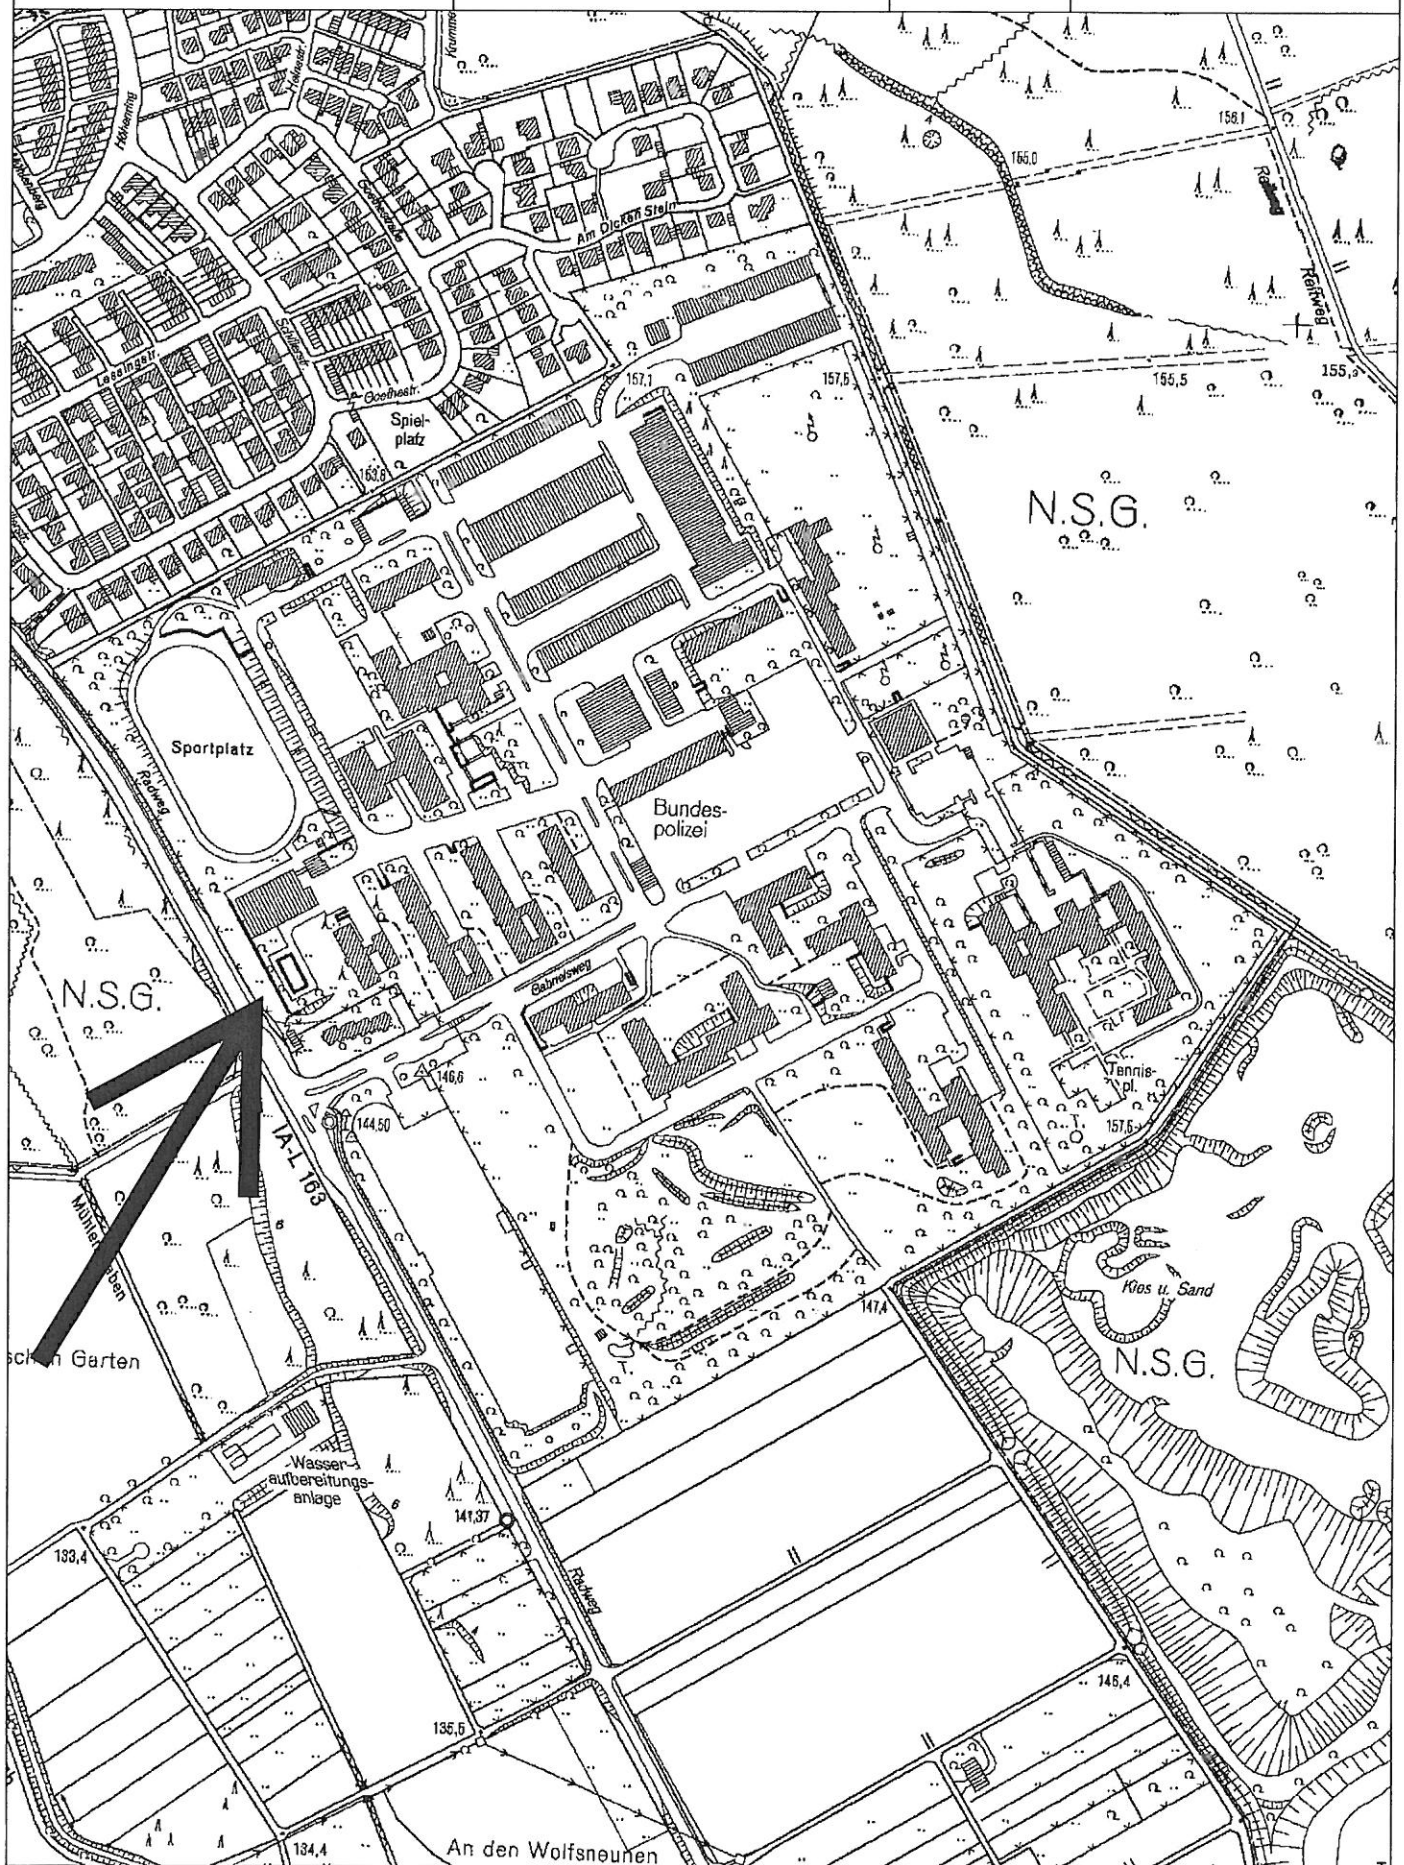

Bundespolizei Aus- und Fortbildungszentrum (Bpol AFZ) in Swisttal-Heimerzheim
INSELLÖSUNG mit Variantenuntersuchung

Geplant ist eine aus 2 Gebäude bestehende kompakte Gebäudeanlage in Massivbauweise für das Bpol- AFZ in der Bpol-Unterkunft Swisttal-Heimerzheim.

Neubau mit 152 Doppelzimmer, zuzügl. 4 Einzelzimmer, barrierefrei bzw. Eltern/Kind
4 Obergeschosse, Gebäudehöhe 4 x max. 3,50 m Geschosshöhe + 1 m Attika = 15,00 m
Planungsgröße 3.500 m² NFa

Neubau mit 120 Einzelzimmer, zuzügl. 3 Einzelzimmer, barrierefrei bzw. Eltern/Kind
3 Obergeschosse, Gebäudehöhe max. 3 x 3,50 m Geschosshöhe + 1 m Attika = 11,50 m
Planungsgröße 1.920 m² NFa

Zuzüglich Glasüberdachung
H = 15,00 m – 11,50 m

Aufgestellt:
Im Auftrag
BLB NRW NL Köln
28.11.2013



BLB NRW Köln • Domstraße 55 – 73 • 50668 Köln

Gemeinde Swisttal
z. H. Herrn Funke
Rathausstraße 115

53913 Swisttal

Ihr Zeichen Unser Zeichen
025-BB1-Pie

Auskunft:



Datum
22.11.2013

Neubau von 2 Unterkunftsgebäuden für das Aus- und Fortbildungszentrum AFZ
In der Bundespolizei-Unterkunft Swisttal-Heimerzheim, Gabrielweg 5,
53913 Swisttal. Variantenuntersuchung.


Anlagen: Übersichtsplan und Perspektive (3-fach)

Sehr geehrte Damen und Herren,
sehr geehrter Herr Funke,

vielen Dank für das sehr konstruktive Gespräch vom 19.11.2013 in ihrem Hause.
Anbei erhalten sie die o. g. Anlagen wie besprochen mit der Bitte um ihre Zustimmung, bzw. das
eine Genehmigung ihrerseits im Zustimmungsverfahren gem. § 80 BauO NRW, insbesondere für die
favorisierte Variante 1, in Aussicht gestellt wird.

Mit freundlichen Grüßen
Im Auftrag



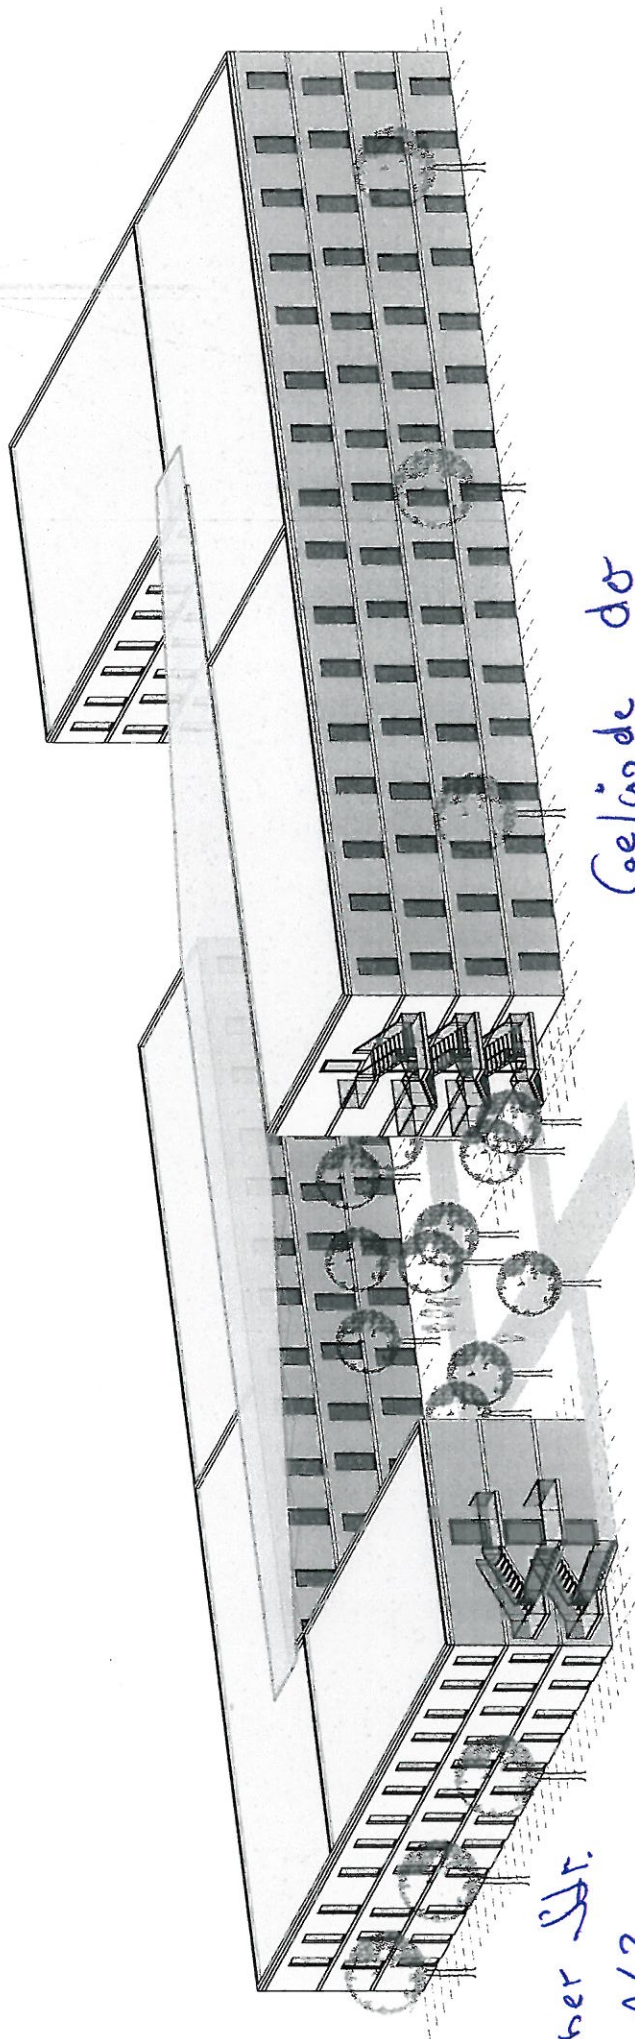

Gelände der
Bundespolizei

Kölner Str.
L 163