



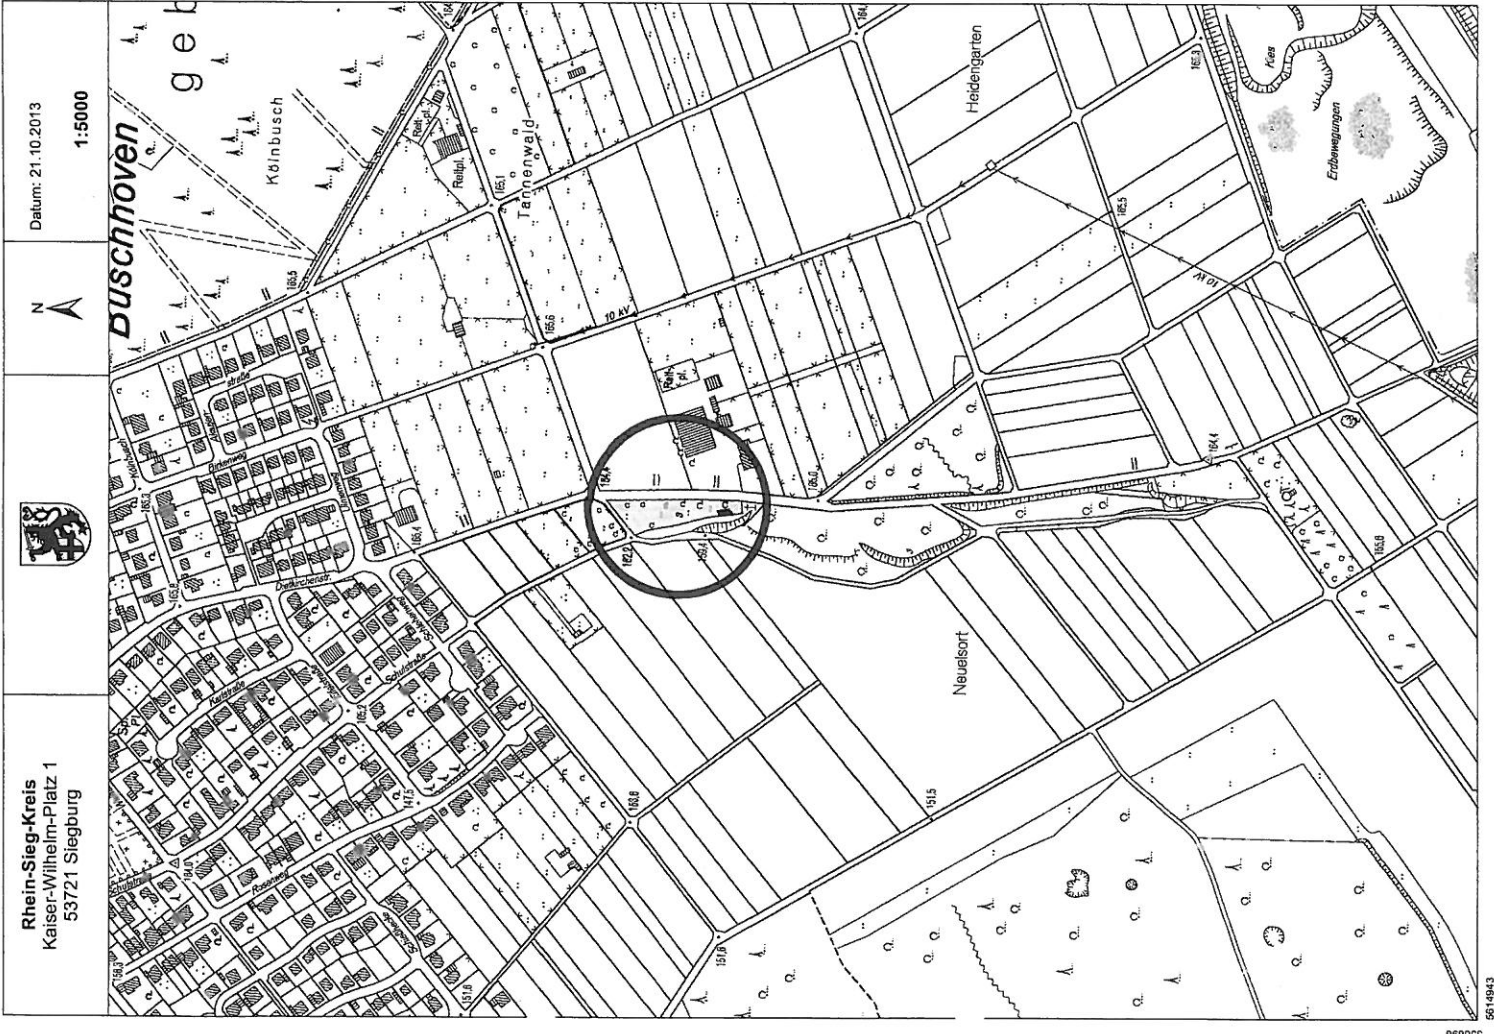


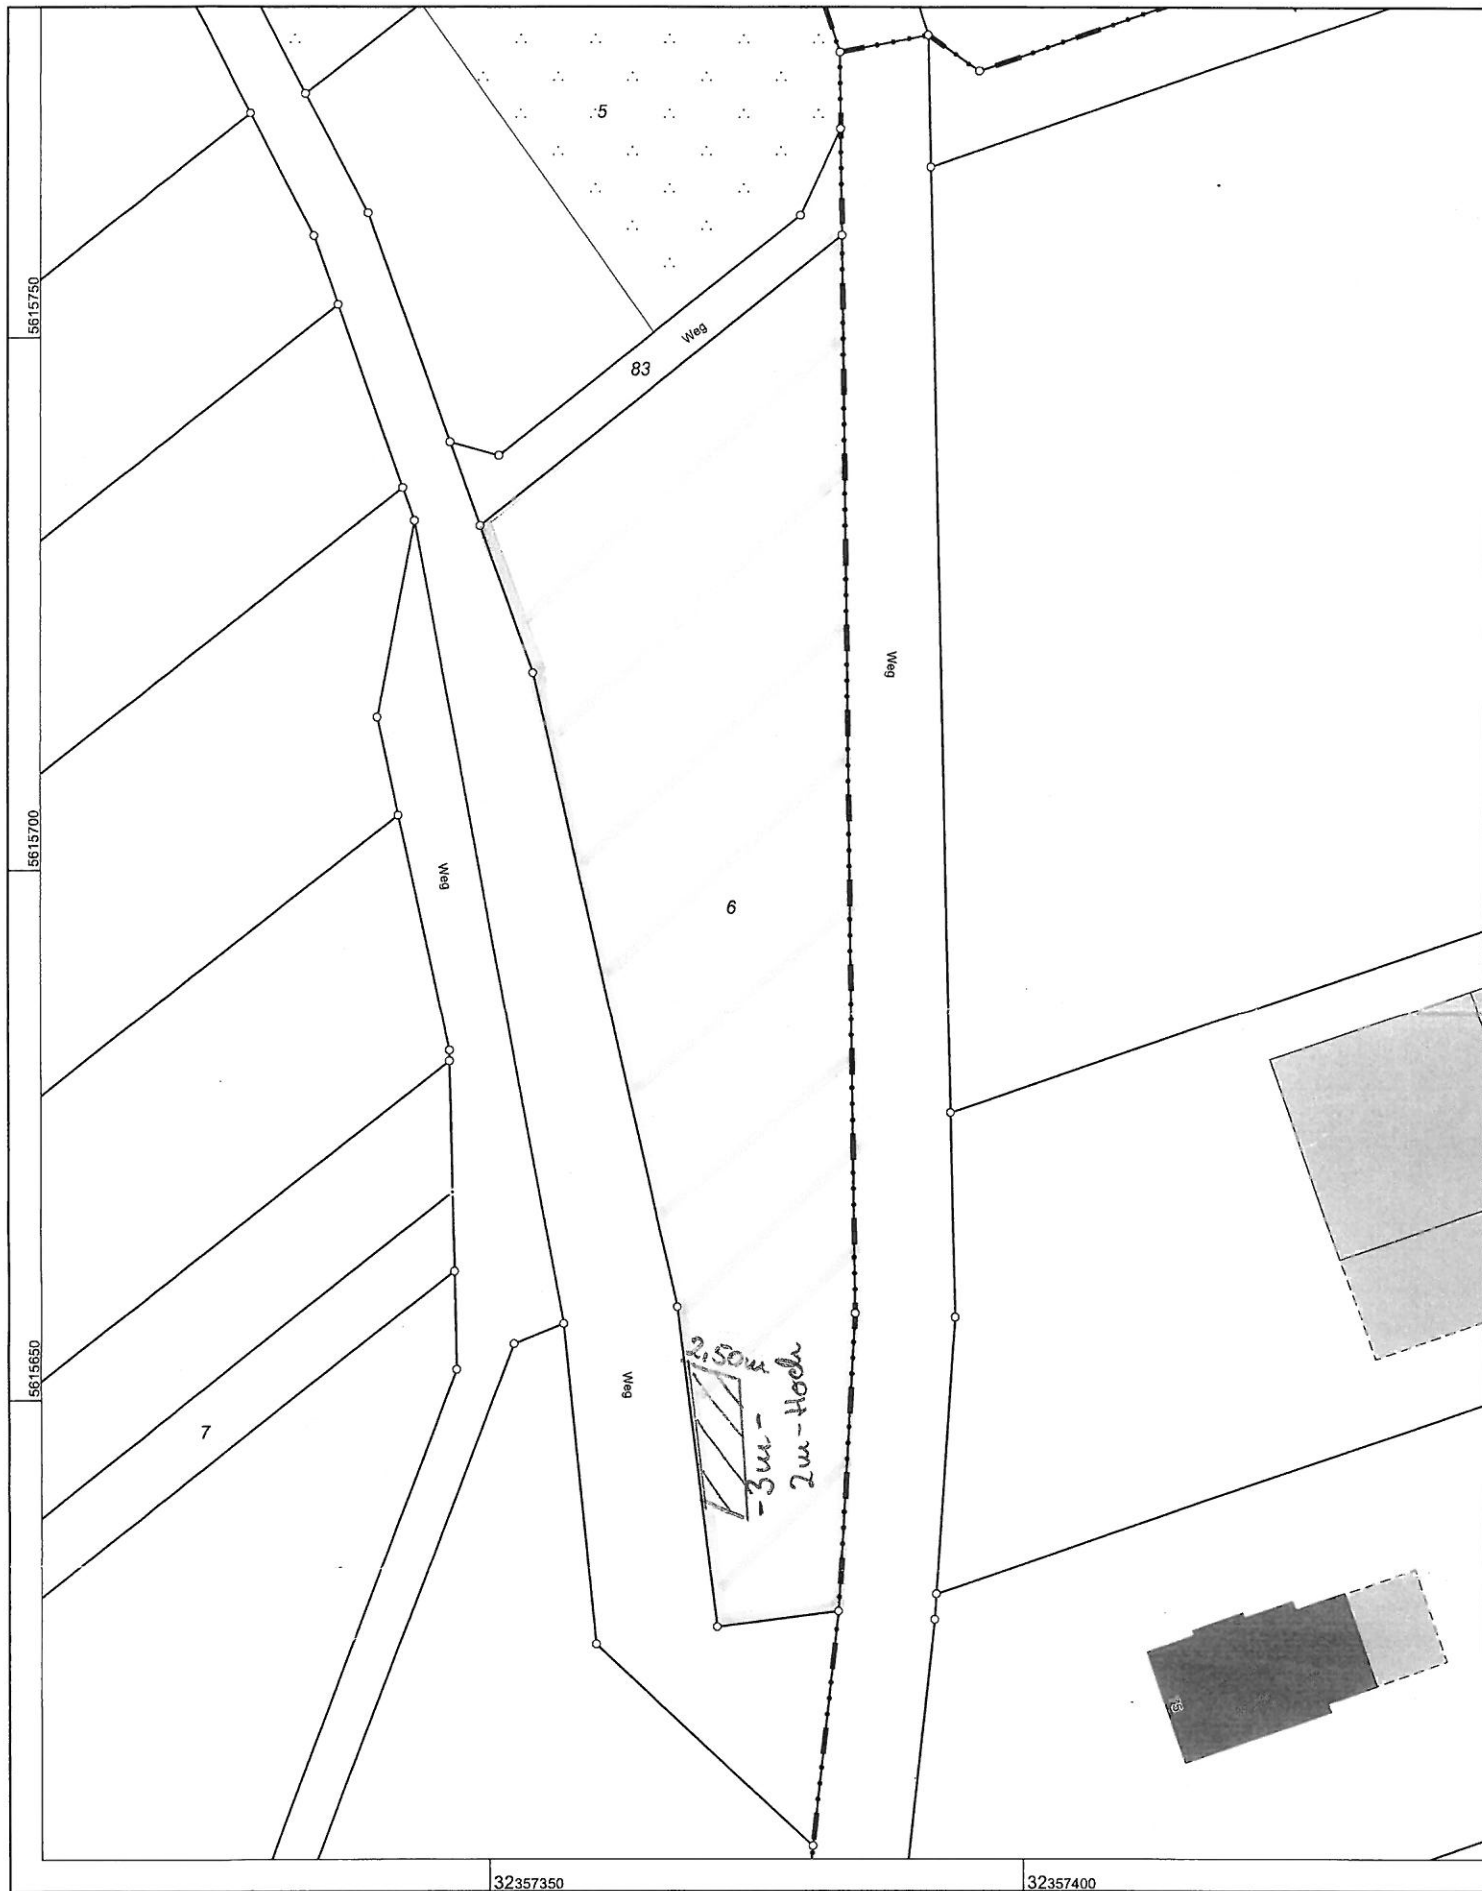

**Rhein-Sieg-Kreis
Katasteramt**
Kaiser-Wilhelm-Platz 1
53721 Siegburg

Flurstück: 6
Flur: 9
Gemarkung: Buschhoven
Am Neuelsort, Swisttal

Maßstab 1 : 500

 

© Rhein-Sieg-Kreis

61.10.14-87/13
Gefertigt im Auftrag durch:
Gemeinde Swisttal, Rathausstraße 115, 53913 Swisttal

**Auszug aus dem
Liegenschaftskataster**
Flurkarte NRW 1:500

Erstellt: 21.10.2013
Zeichen: